



地下1F

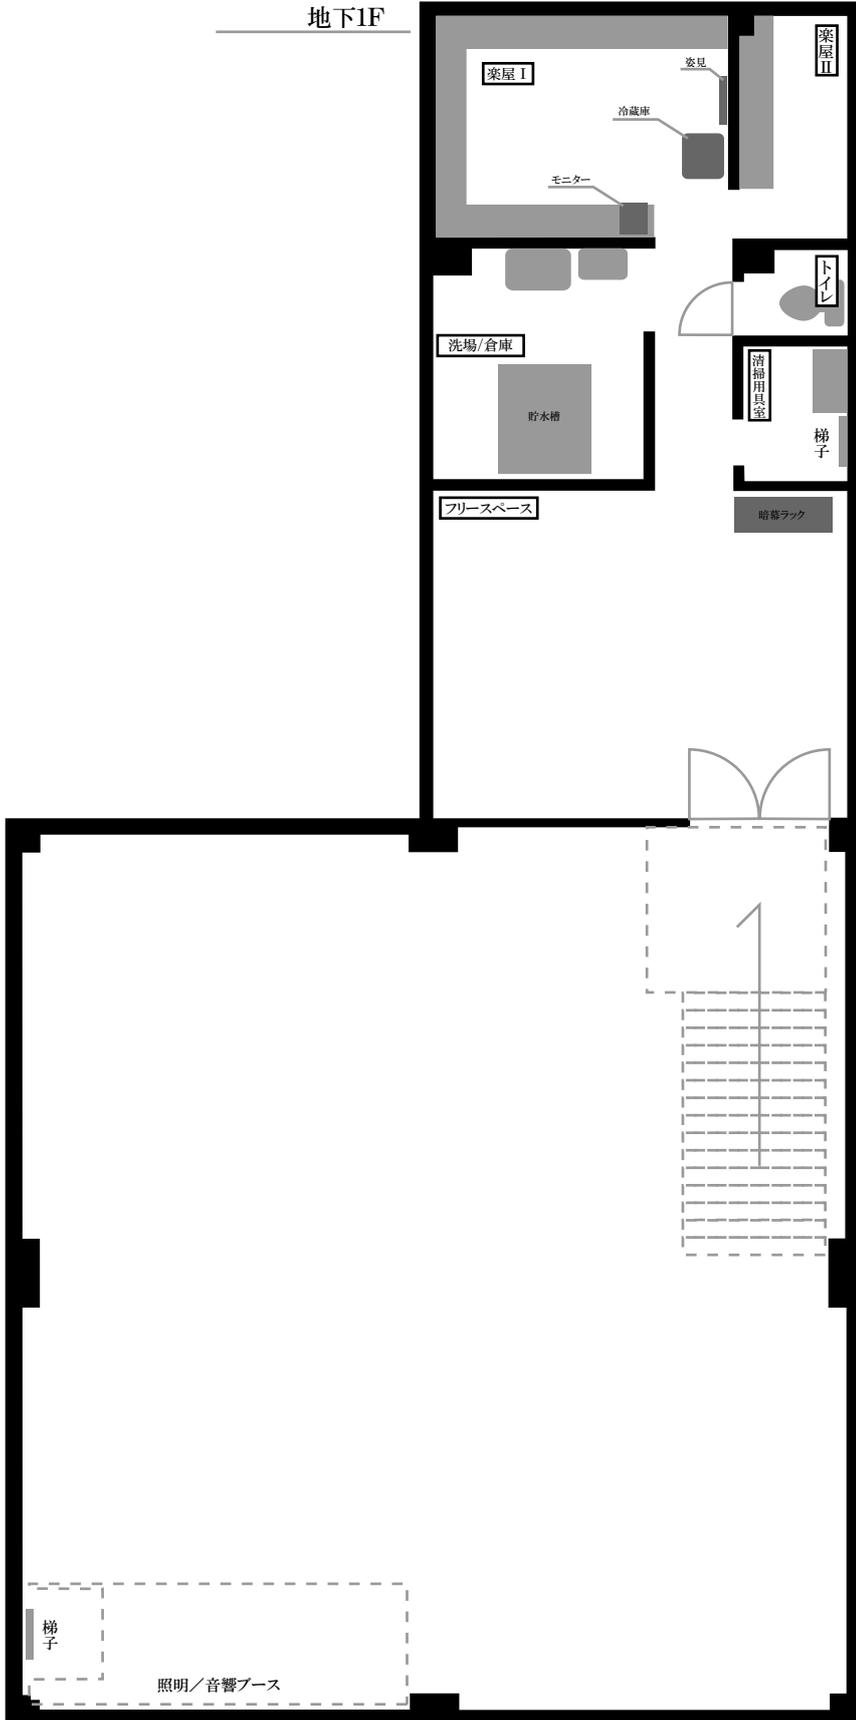

1F

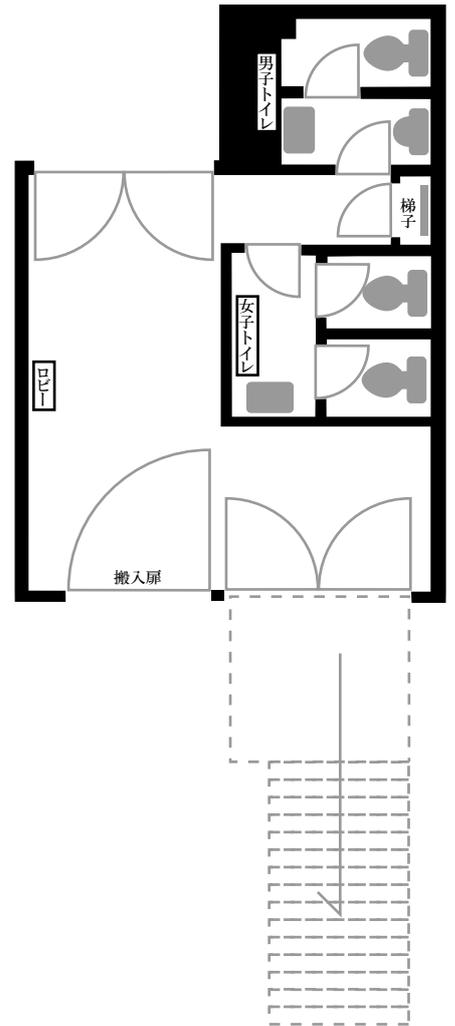

Westend Studio 平面図

施工日:1991年7月

営業開始日:1992年5月

図面制作日:2011年4月